

Projekt koncepcyjny zieleni

Projekt zagospodarowania dziedzińca

Inwestor:
Nieruchomości Wielkopolski
Garbary 53/2
61-869 Poznań

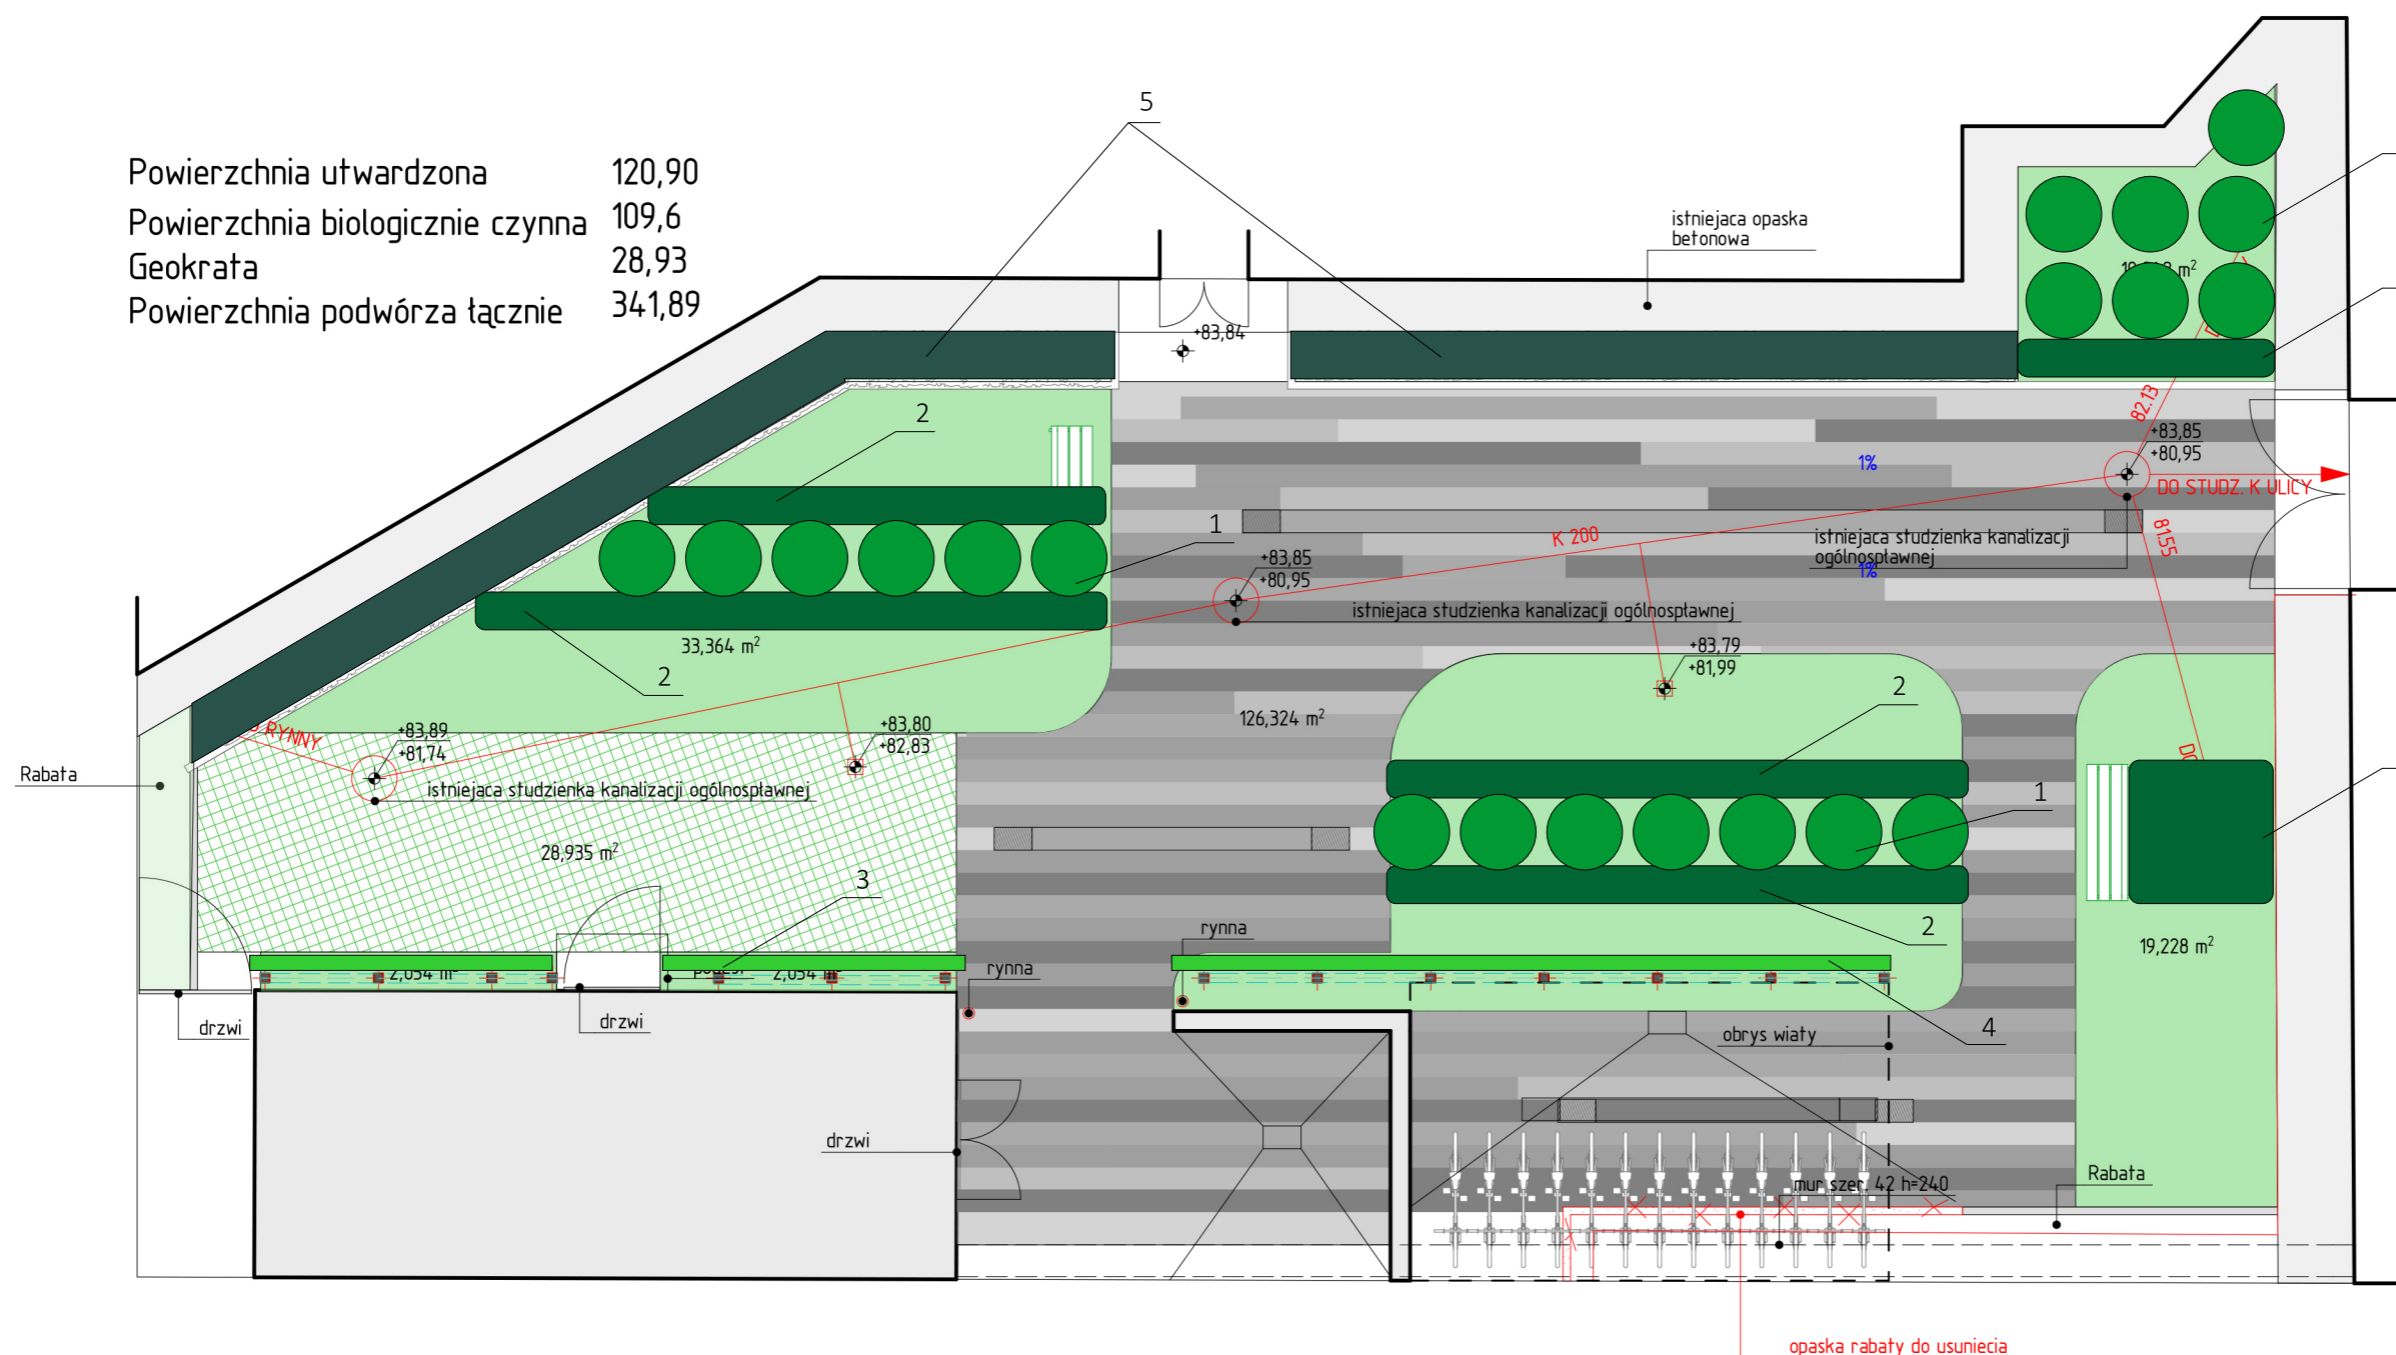
Adres Inwestycji
Ulicy Reja 2 Poznań

Jednostka Projektowa:






m·m
mom-architects.com

Ul. Woźna 9C/5
61-777 Poznań

Architekt:
mgr inż. arch. Michał Cichy
mc@mom-architects.com +48 503 521 444



Powierzchnia utwardzona 120,90
Powierzchnia biologicznie czynna 109,6
Geokrata 28,93
Powierzchnia podwórza łącznie 341,89

- 1  rabaty - hortensja bukietowa
- 2  rabaty - funkia ogrodowa
- 3  przy podporach - bluszcz pospolity
- 4  przy podporach - akebia pięciolistkowa
- 5  żywopłot - bukszpan wieczniezielony

Opracował:
mgr inż. arch. Michał Cichy
7/WPOKK/2014
Uprawnienia do projektowania w specjalności
architektonicznej bez ograniczeń

Data	środa, 13 stycznia 2016
Faza Projektu	Projekt Koncepcyjny
Format	A3
Skala	1:100

Nr. rysunku **A.03**

Rzut