



GRANIT NOVA


Rozwiązania materiałowe: 4 rodzaje kostki granitowej przemieszanej

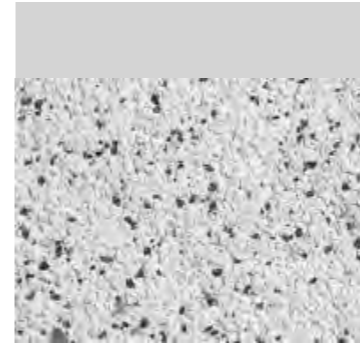

biały NOVA

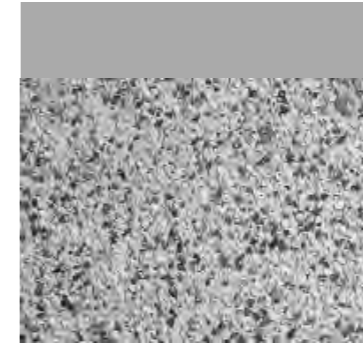

strzegomski NOVA

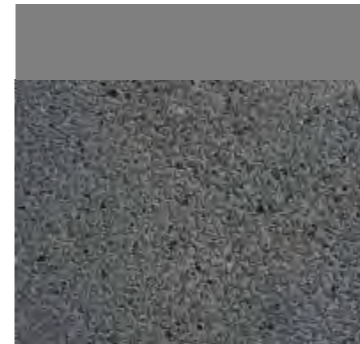

grafitowy NOVA



szary NOVA

REJA

Projekt zagospodarowania
dziedzińca

Inwestor:
Nieruchomości Wielkopolski
Garbary 53/2
61-869 Poznań

Adres Inwestycji
Ulicy Reja 2 Poznań

Jednostka Projektowa:

m·m
mom-architects.com

Ul. Woźna 9C/5
61-777 Poznań

Architekt:
mgr inż. arch. Michał Cichy
mc@mom-architects.com +48 503 521 444

Opracował:
mgr inż. arch. Michał Cichy
7/WPOKK/2014

Uprawnienia do projektowania w specjalności
architektonicznej bez ograniczeń

Data: środa, 13 stycznia 2016

Faza Projektu: Projekt Konceptyjny

Format: A3

Skala:

Nr. rysunku: A.04

Rozwiązania Materiałowe

REJA

Projekt zagospodarowania dziedzińca

Inwestor:
Nieruchomości Wielkopolski
Garbary 53/2
61-869 Poznań




Adres Inwestycji
Ulicy Reja 2 Poznań

Jednostka Projektowa:

m·m
mom-architects.com

Ul. Woźna 9C/5
61-777 Poznań
Architekt:
mgr inż. arch. Michał Cichy
mc@mom-architects.com +48 503 521 444

Powierzchnia utwardzona 120,90
Powierzchnia biologicznie czynna 109,6
Geokrata 28,93
Powierzchnia podwórza łącznie 341,89

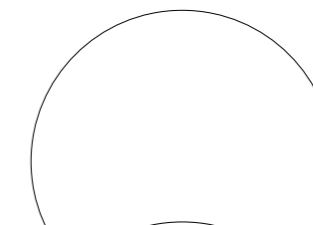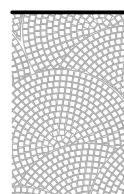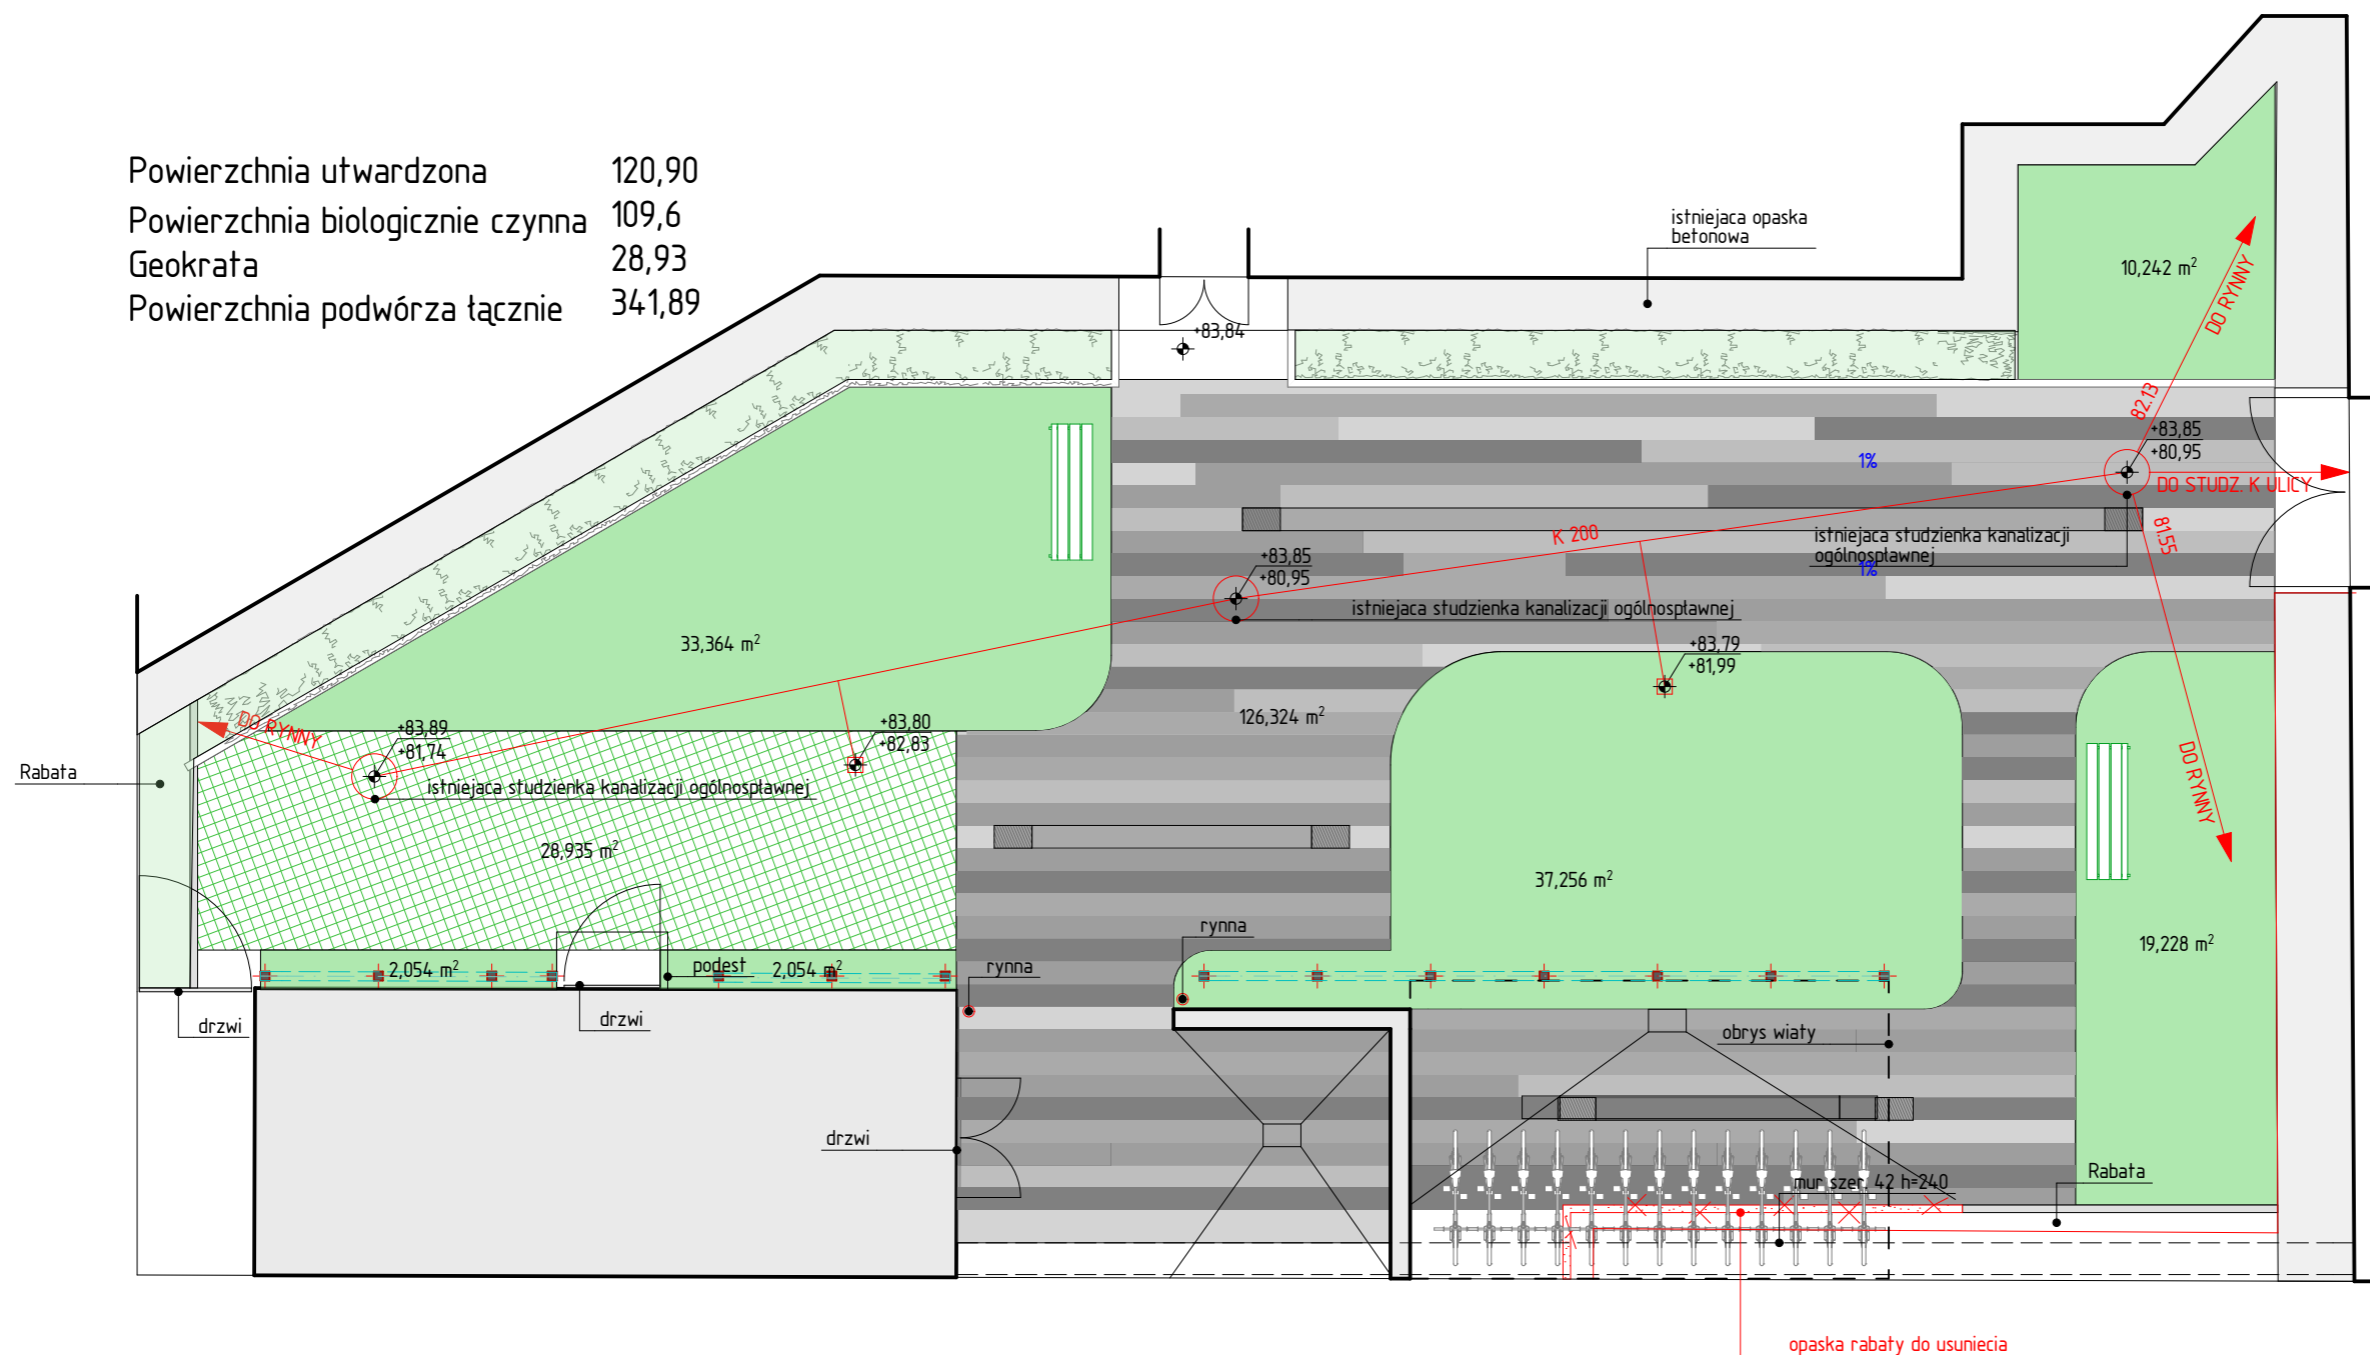

Opracował:
mgr inż. arch. Michał Cichy
7/WPOKK/2014
Uprawnienia do projektowania w specjalności
architektonicznej bez ograniczeń

Data	środa, 13 stycznia 2016
Faza Projektu	Projekt Konceptyjny
Format	A3
Skala	1:100

Nr. rysunku **A.03**
Rzut