
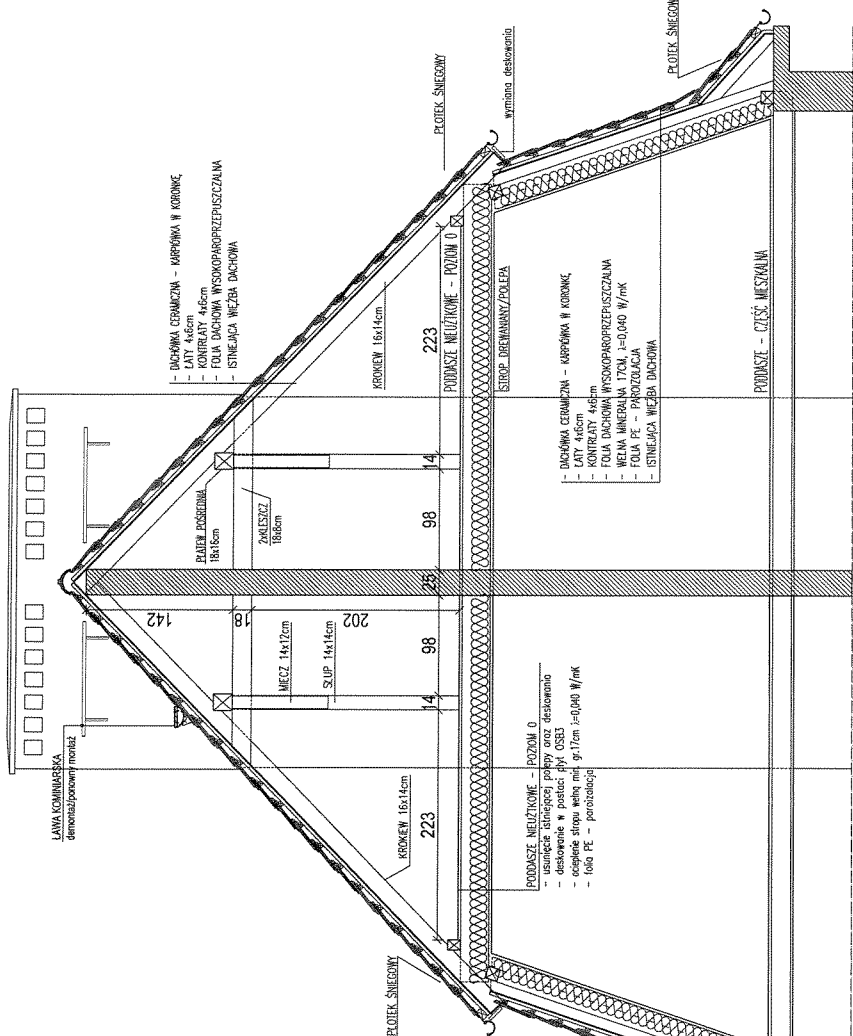


PRZEKRÓJ 1-1

PRZEKRÓJ 1-1

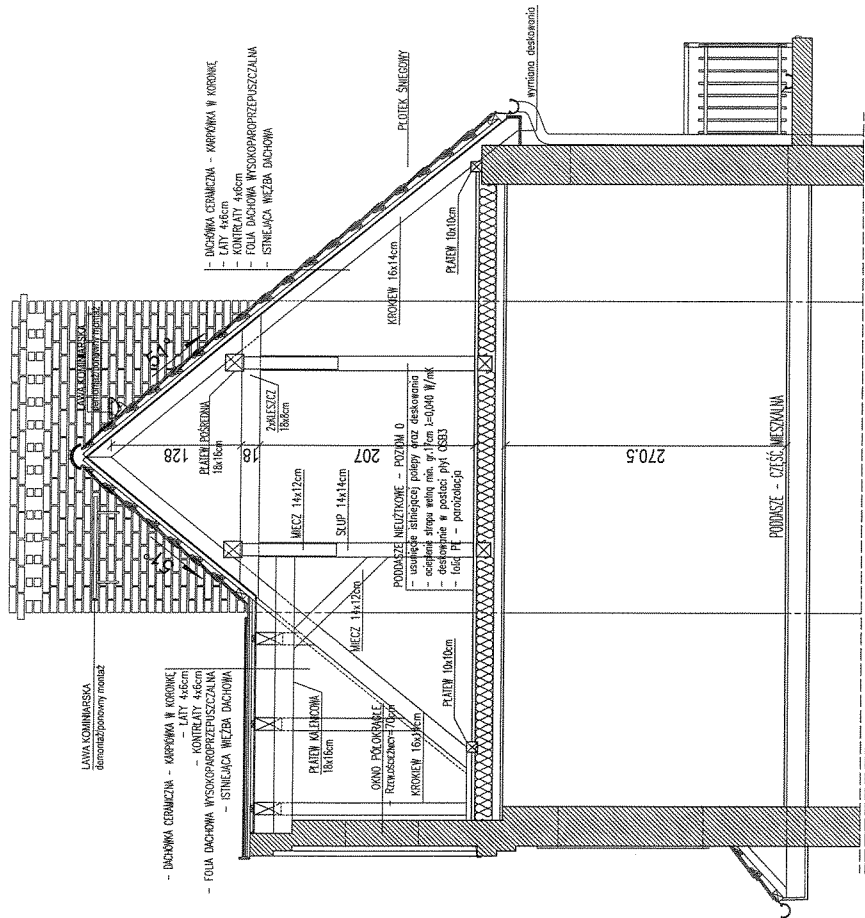

REMONT DACHU BUDYNKU WIELORODZINNEGO

ADRES BUDOWY: NR DZIAŁKI: 1/50

Przebieg ul. Wzrostowa 3, 62-571 Stare Miasto

OPRACOWAŁ: mgr inż. arch. Hubert Rybicki

DATA: CZERWIEC 2011

STADIUM: PROJEKT BUDOWLANY

SKALA: 1:50

Tytuł projektu: PRZEKRÓJ 2-2, 3-3

NR PROJEKTU: A-04

JEDNOSTKA PROJEKTOWA:

Studio

ul. Wzrostowa 3

62-571 Stare Miasto

mgr inż. arch. Hubert Rybicki

DATA: CZERWIEC 2011

STADIUM: PROJEKT BUDOWLANY

SKALA: 1:50

Tytuł projektu: PRZEKRÓJ 2-2, 3-3

NR PROJEKTU: A-04