



PROJEKTOWANE ROZMIESZCZENIE STUDNI CHŁONNYCH 1:200

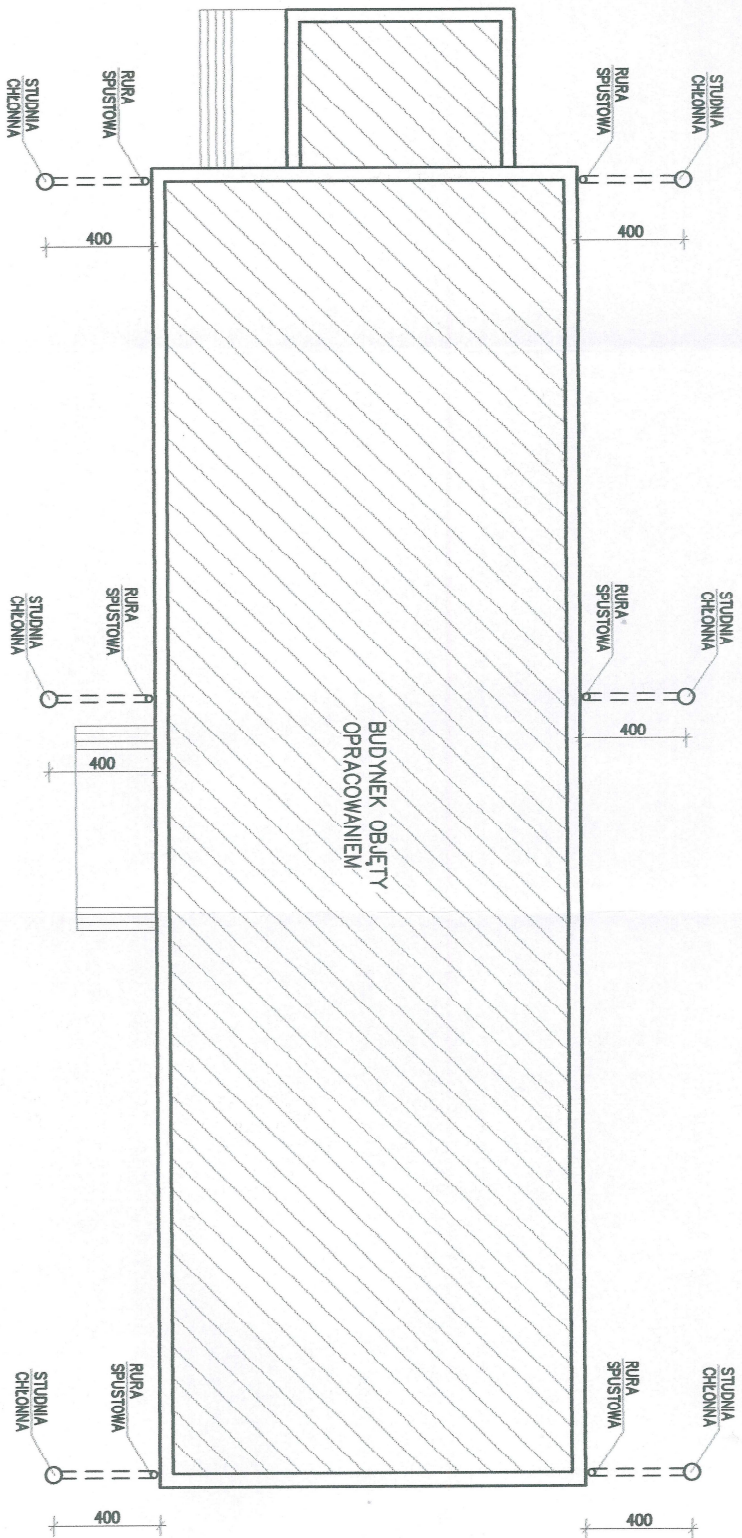

		ŚMIGIEL		FIRMA PROJEKTOWO-BUDOWLANA WIERZBOCIE 97 62-400 SŁUPCA TEL. 794 055 955, Email: firma@smigiel.com.pl	
OBIEKT	BUDYNEK MIESZKALNY WIELORODZINNY	DATA	10.2011	FAZA	EKSPERT.
LOKALIZACJA	STRYKOWO, UL. PARKOWA 7; GM. STĘSZEW	INWESTOR	SPÓŁDZIELNIA MIESZKANIOWA STRYKOWO, UL. PARKOWA 7; GM. STĘSZEW	BRANŻA	KONSTR.
TELECZYNIENIA BUDOWLANE	mgr inż. JACEK MABZYK	PROJEKTOWANIE BUDOWLANE	mgr inż. DARIUSZ ŚMIGIELSKI	SKALA	1:200
OPRACOWAŁ	mgr inż. DARIUSZ ŚMIGIELSKI	OPRACOWAŁ	mgr inż. DARIUSZ ŚMIGIELSKI	NR RYSUNKU	K-03
PROJEKTOWANE ROZMIESZCZENIE STUDNI CHŁONNYCH					

Niniejsze dzieło stanowi dzieło autorskie i podlega ochronie zgodnie z Ustawą z dnia 4.02.1991 r. o prawie autorskim i prawach pokrewnych.