


Załącznik do umowy nr. 3/2014

Rzut kondygnacji

poddasza

Nieruchomości w Poznaniu ul. Łukaszczyca 35 a b c

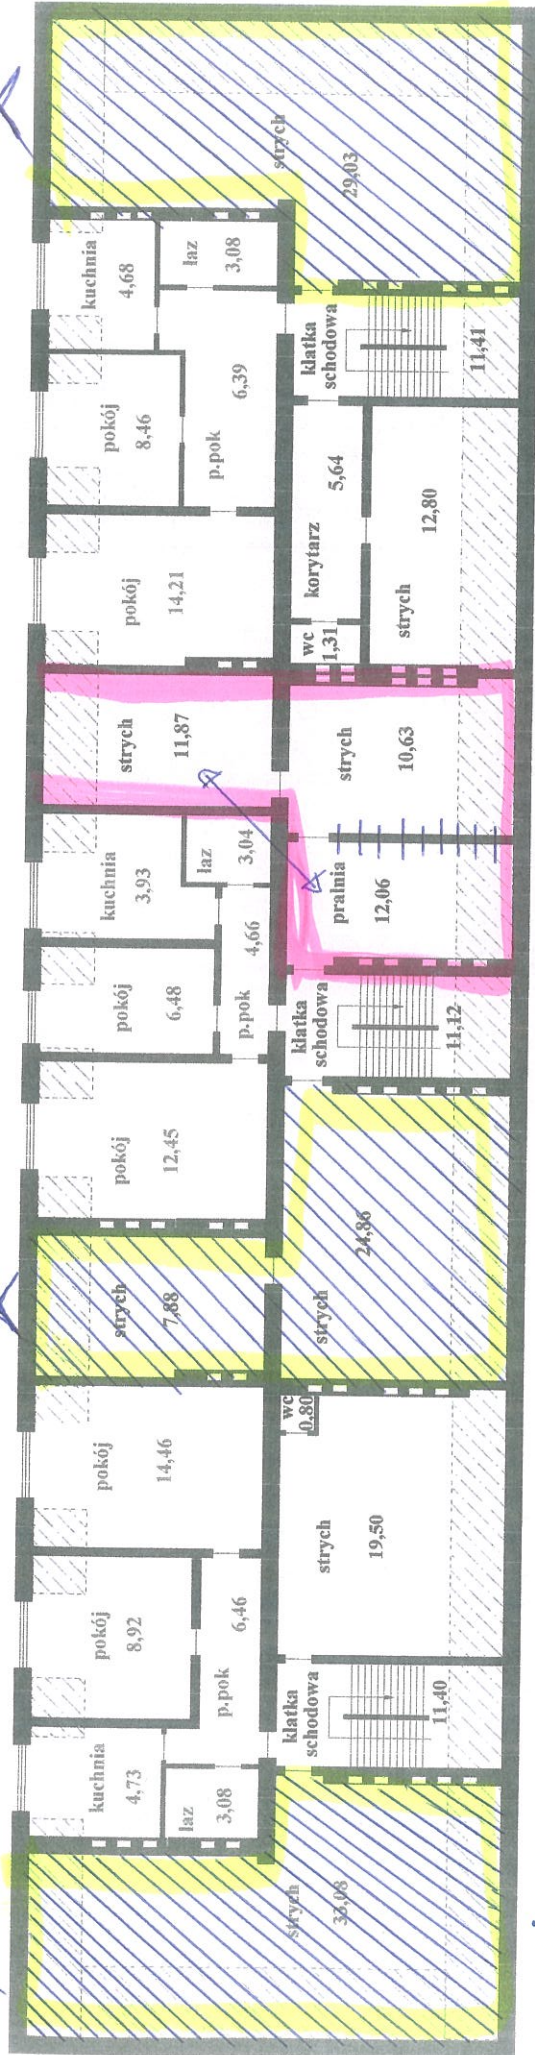

Klatka schodowa nr 35 c

Lokal mieszkalny nr 13 powierzchnia użytkowa 37,65 m kw

Strychy wspólnego użytkowania powierzchnia łączna 53,38 m kw

Klatka schodowa wspólna powierzchnia 11,40 m kw

Klatka schodowa nr 35 b

Lokal mieszkalny nr 14 powierzchnia użytkowa 30,56 m kw

Strychy wspólnego użytkowania powierzchnia łączna 67,30 m kw

Klatka schodowa wspólna powierzchnia 11,12 m kw

Klatka schodowa nr 35 a

Lokal mieszkalny nr 13 powierzchnia użytkowa 36,82 m kw

Klatka schodowa wspólna powierzchnia 11,41 m kw

Strychy wspólnego użytkowania powierzchnia łączna 48,78 m kw



Skośny profil poddasza h < 2,20 m

Lokale spełniają wymogi dotyczące Samodzielnych Lokali Mieszkalnych zgodnie z ustawą o własności lokali i prawo budowlane

data

/// - strychy proponowane
me sprzedaz

podpis

Andrzej Tomczyk
Pracownia budowlana w szczególności
z wydziałem i komisją projektową i wiarę
nr. 001/05/07/100.12/1/Poj.10.13/09/10

