



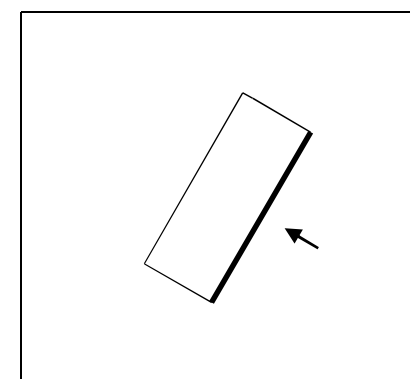
- 1 CAPAROL 3DPLUS: Papaya30
- 2 CAPAROL 3DPLUS: Papaya 20
- 3 CAPAROL 3DPLUS: Kühl-Weiß

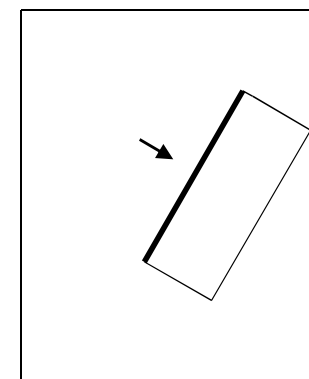


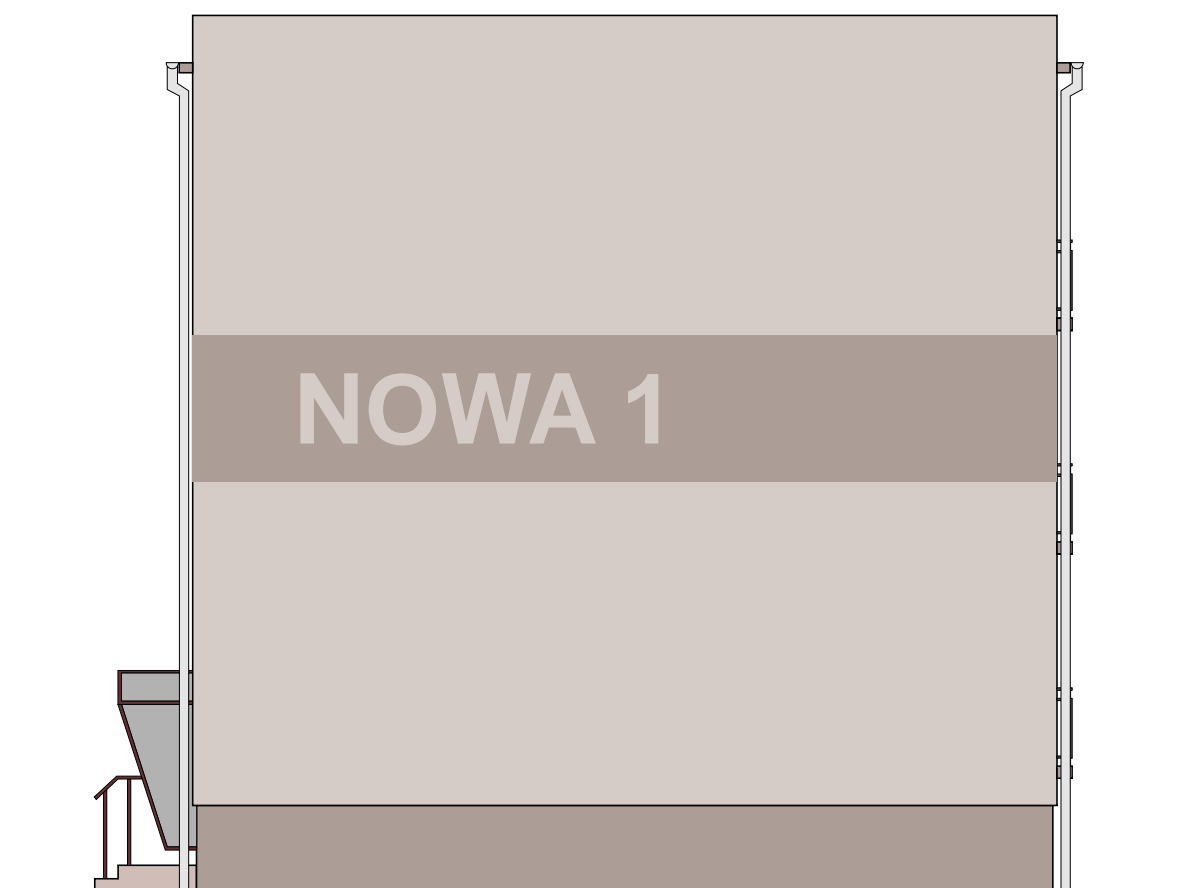
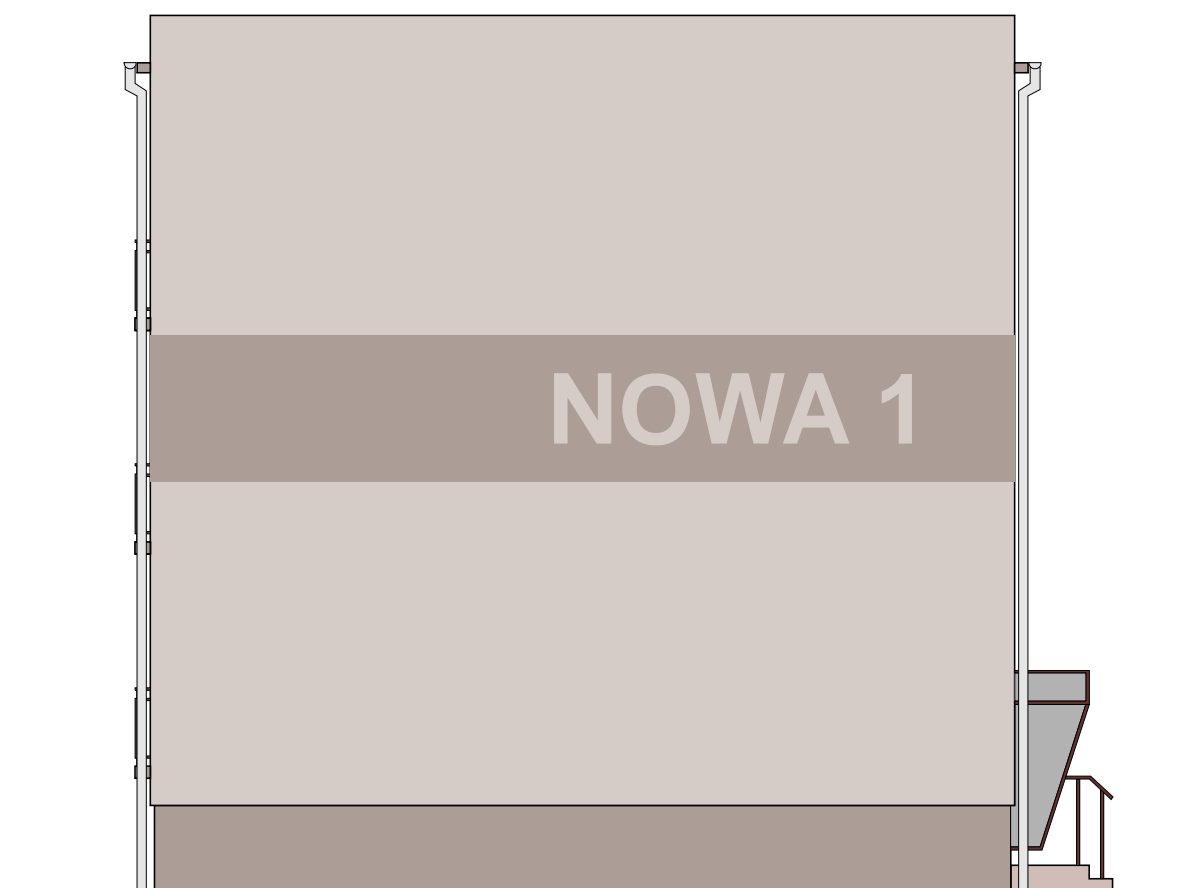
		EKOPRODET Zbigniew Grabarkiewicz Os. Rusa 45/1, 61-245 Poznań, tel.618740681, fax.616496960, biuro@ekoprodet.pl	
		Inwestor	Wspólnota Mieszkaniowa
Obiekt	Szreniawa, ul. Nowa 1		
Temat opracowania	Termomodernizacja budynku		
Temat rysunku	Elewacja Północno-Zachodnia - Kolorystyka		
Projektował	mgr inż. arch. Mariusz Sawicki		Skala 1:100
Opracował	inż. Marcin Ciszzyński		Rys. nr 7 strona




- 1 CAPAROL 3DPLUS: Papaya30
- 2 CAPAROL 3DPLUS: Papaya 20
- 3 CAPAROL 3DPLUS: Kühl-Weiß




		EKOPRODET Zbigniew Grabarkiewicz Os. Rusa 45/1, 61-245 Poznań, tel.618740681, fax.616496960, biuro@ekoprodet.pl	
Inwestor	Wspólnota Mieszkaniowa		
Obiekt	Szreniawa, ul. Nowa 1		
Temat opracowania	Termomodernizacja budynku		
Temat rysunku	Elewacja Południowo-Wschodnia - Kolorystyka		
Projektował Opracował	mgr inż. arch. Mariusz Sawicki inż. Marcin Ciszyński		Skala 1:100 Rys. nr 8 strona



- 1 CAPAROL 3DPLUS: Papaya30
- 2 CAPAROL 3DPLUS: Papaya 20
- 3 CAPAROL 3DPLUS: Kühl-Weiß

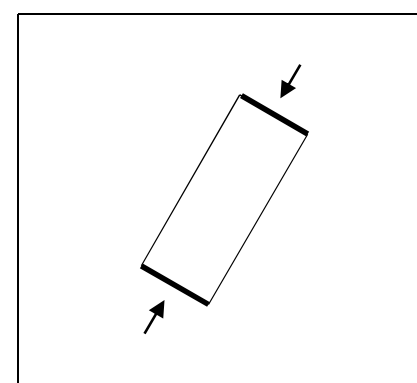

 EKOPRODET Zbigniew Grabarkiewicz Os. Rusa 45/1, 61-245 Poznań, tel.618740681, fax.616496960, biuro@ekoprodet.pl	
Inwestor	Wspólnota Mieszkaniowa
Obiekt	Szreniawa, ul. Nowa 1
Temat opracowania	Termomodernizacja budynku
Temat rysunku	Elewacja Północno-Wschodnia - Kolorystyka Elewacja Południowo-Zachodnia - Kolorystyka
Projektował Opracował	mgr inż. arch. Mariusz Sawicki inż. Marcin Ciszyński
	Skala 1:100 Rys. nr 9 strona