

miejsowość, data

FORMULARZ OFERTOWY

Dane Wykonawcy:

Nazwa:

Siedziba:

Adres poczty elektronicznej:

Numer telefonu

Numer REGON

Numer NIP

Nawiązując do zaproszenia złożenia oferty na wykonanie prac budowlanych remontu nawierzchni podwórza w budynkach mieszkalnych wielorodzinnych ul. Wierzbicice 6, Niedziałkowskiego 6,7, Wierzbici 4A w Poznaniu oferujemy wykonanie prac za wynagrodzenie ryczałtowe wynoszące:

Cena netto: zł

VAT: zł

Cena brutto: zł

Termin wykonania :


Gwarancja :

Oświadczenie dotyczące postanowień warunków zamówienia.

- 1) Oświadczamy, uzyskaliśmy niezbędne informacje do przygotowania oferty.
- 2) Dokonałiśmy oględzin budynku przedmiotu zamówienia potwierdzając, że złożona oferta przewiduje pełen zakres prac niezbędnych do wykonania zgodnie z sztuką budowlaną przedmiotu zamówienia.
- 3) Oświadczamy, że uważamy się za związanych z ofertą przez okres jednego miesiąca od daty złożenia oferty.
- 4) Oświadczam-y, że posiadam-y polisę OC działalności gospodarczej minimum na kwotę 200 000 zł.
- 5) Wszelkie koszty związane z wykonaniem zamówienia są zawarte w cenie brutto (z należnym podatkiem VAT).

Inne informacje wykonawcy:

Czytelny podpis osoby uprawnionej do reprezentowania Wykonawcy

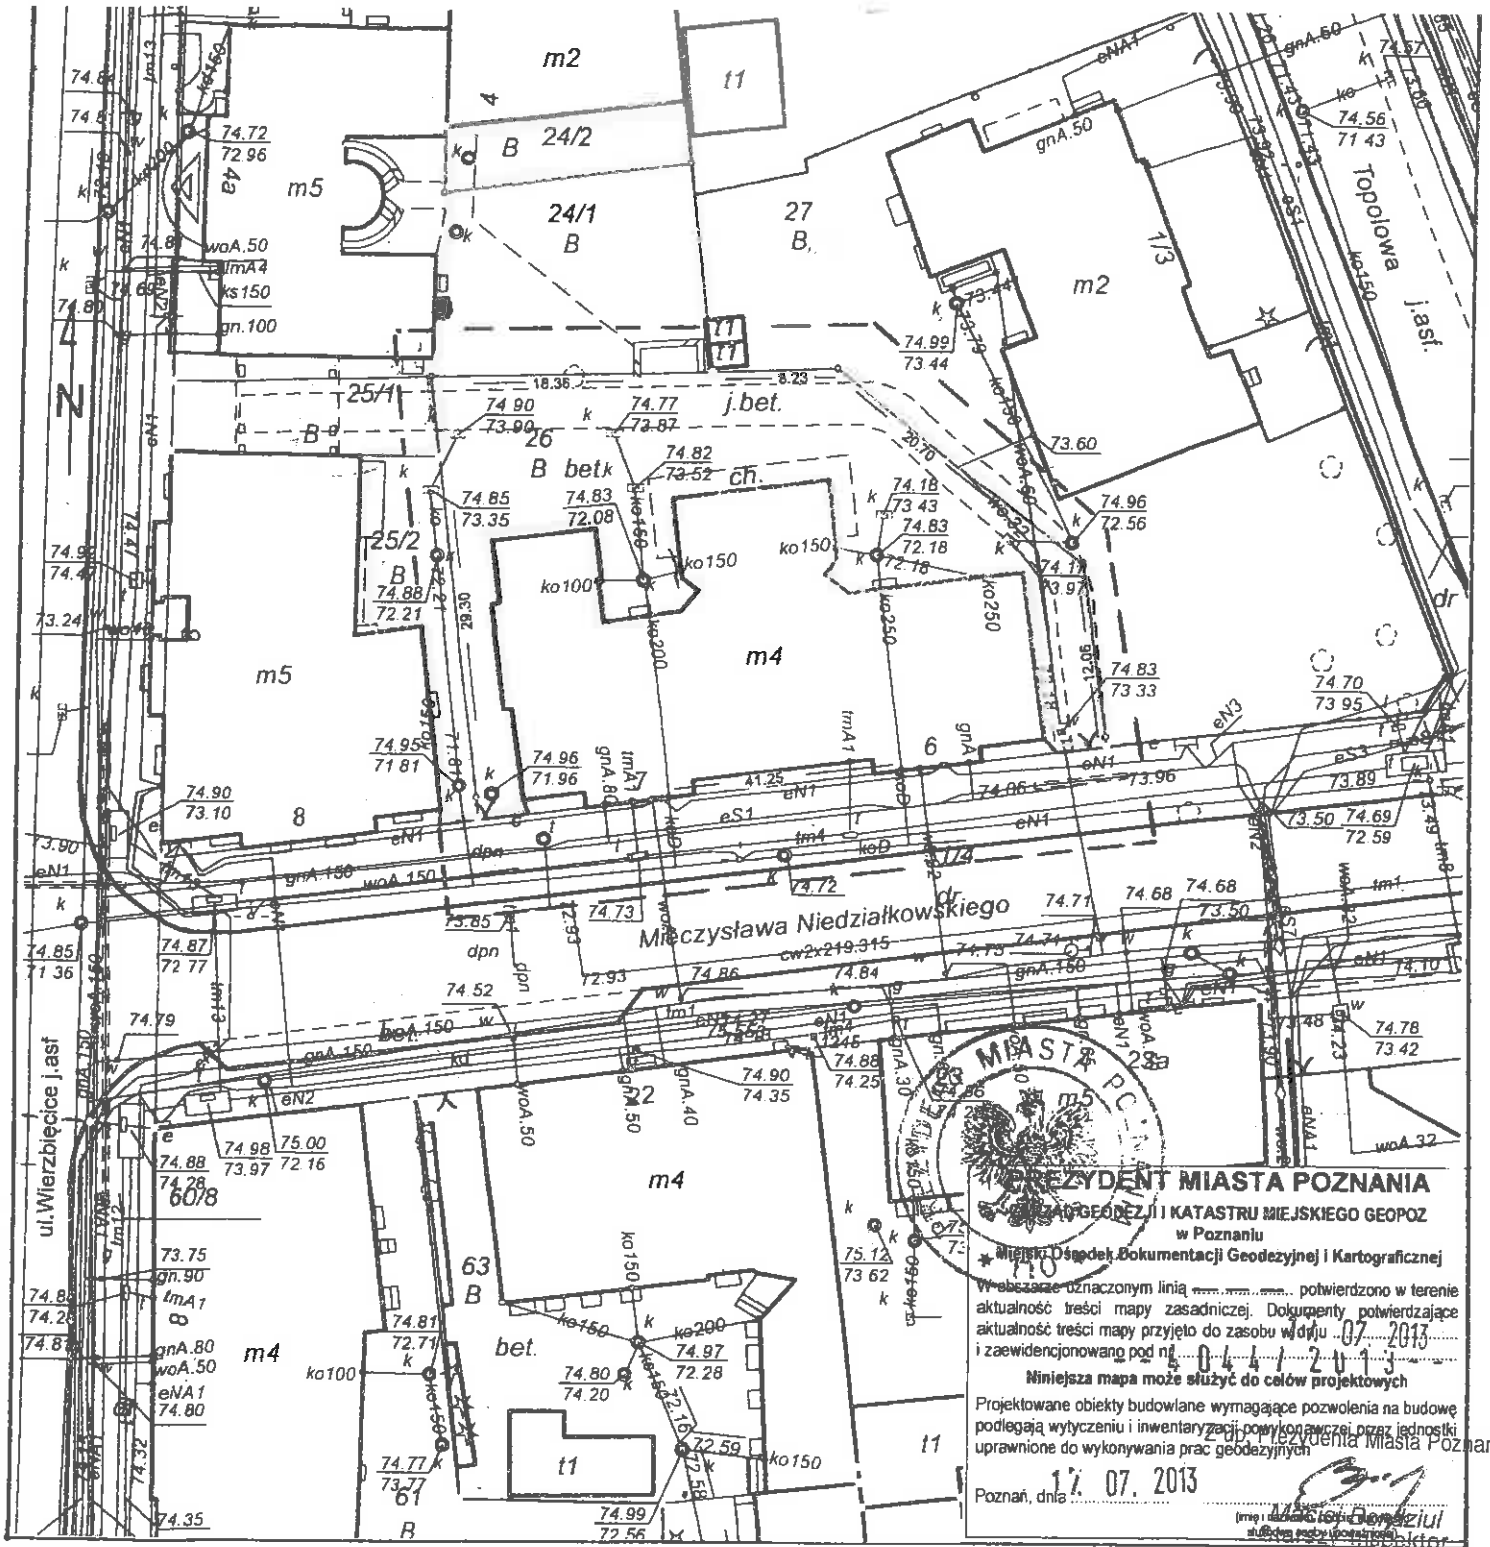

MIĘDZYGÓRNE
PREZYDENT MIASTA POZNAŃ
GEOD. I KATASTRU MIEJSKIEGO GEOPOZ
 w Poznaniu
 Miejski Ośrodek Dokumentacji Geodezyjnej i Kartograficznej

W obszarze oznaczonym linią potwierdzono w terenie aktualność treści mapy zasadniczej. Dokumenty potwierdzające aktualność treści mapy przyjęto do zasobu w dniu **07.07.2013** i zaewidencjonowano pod nr **5.04.1-2013**.

Niniejsza mapa może służyć do celów projektowych

Projektowane obiekty budowlane wymagające pozwolenia na budowę podlegają wytyczeniu i inwentaryzacji powykonawczej przez jednostki uprawnione do wykonywania prac geodezyjnych

Poznań, dnia **17.07.2013**

[Signature]
(Imię i nazwisko i tytuł/stopień)

Mapa do celów projektowych
 skala 1 : 500
 sekcja :S1W1-49a

KERG 61-94/1/2013

1. Układ współrzędnych prostokątnych płaskich - lokalny miasta Poznania
2. Układ wysokościowy - Amsterdam

Miasto Poznań
 Jedn. ewiden. :306401_1,Miasto Poznań
 Obręb : Nr 0061,WILDA
 Numer arkusza : 5

Sporządził:

[Signature]
USŁUGI GEODEZYJNE
inż. JAN CIĘŻKI
 geodeta uprawniony
 Nr rej. GUGiK 3543
 Bolechowo - Osiedle, ul. Zielona 13a
 62-005 Owińska
 tel. 8126-216, kom. 0605-319-563

Oznaczenie i informacje o służebnościach gruntowych mających wpływ na zagospodarowanie gruntów, zlokalizowanych w granicach projektowanej inwestycji	nie ustalano
Oznaczenie i symbol konturu użytku gruntowego, który nie jest ujawniony w bazie danych ewidencji gruntów i budynków	brak

Nie wyklucza się istnienia w terenie innych nie wykazanych na niniejszej mapie urządzeń podziemnych, które nie były zgłoszone do inwentaryzacji, lub o których brak jest informacji w istniejących branzowych.

Mapa aktualna na dzień 7.07.2013 rok